

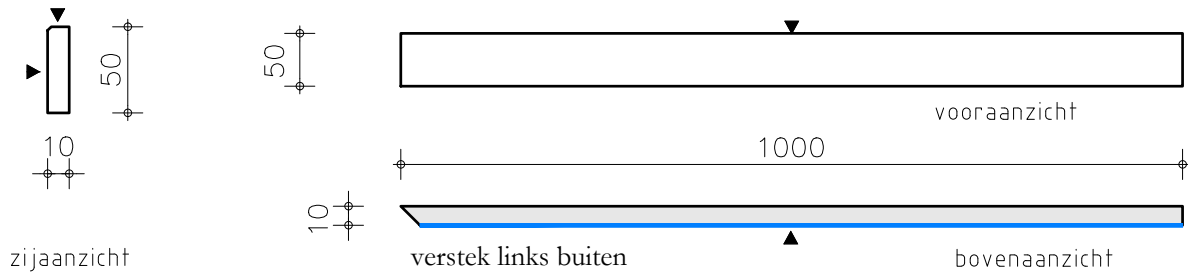


inmeten plinten

Plint **1 cm** dik / verstek gezaagd _ afwerking: Alleen voorzijde

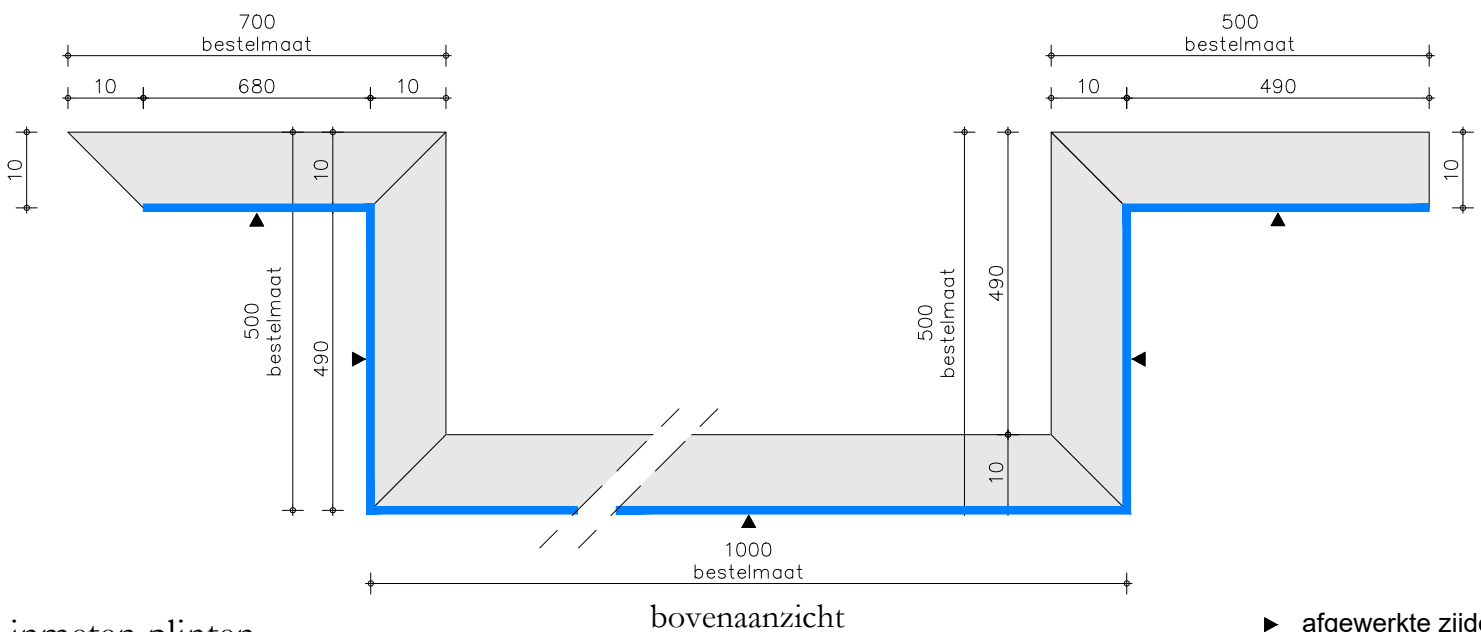

Plint **1 cm** dik / recht gezaagd _ afwerking: Alleen voorzijde

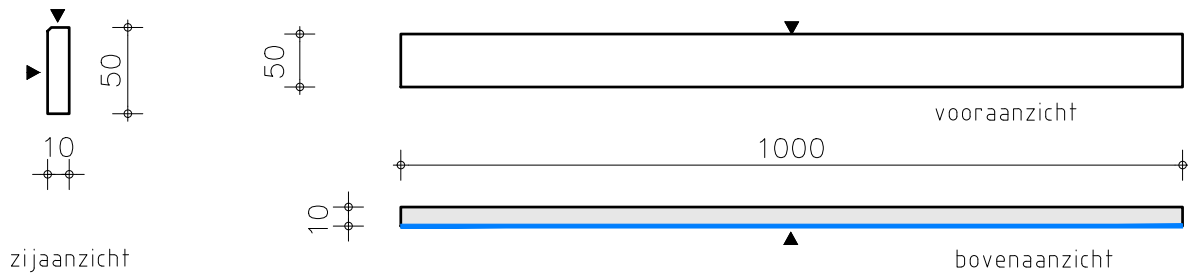

inmeten plinten
alle maten in mm
verstekhoek 45 graden

► afgewerkte zijde
voorzijde